



LE VAL D'EUGÈNE

N° APPARTEMENT **G02**

TYPE (CHAMBRES) **2 CH.**

ETAGE **RDC**

SURFACE BRUTE **85,4 m²**

SURFACE BRUTE TERRASSE **14,1 m²**
23,2 m²


SURFACE BRUTE BALCON **-**

SURFACES NETTES

Hall d'entrée / Inkomhal : 7,3 m²
Séjour-cuisine : 30,3 m²
Chambre 1 : 13,8 m²
Chambre 2 : 11,7 m²
Chambre 3 : -
Salle de bains : -
Salle de douche : 4,9 m²
Hall de nuit : -
WC : 1,3 m²
Buanderie : 2,3 m²

SITUATION



rue Defalque

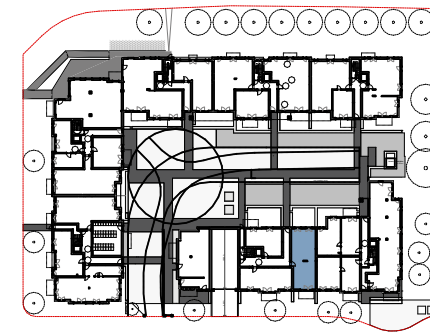

LEGENDE

R	Réfrigérateur
OB	Châssis oscillo-battant
F	Châssis fixe
P	Feuille de porte
ML	Emplacement pour lave-linge
SL	Emplacement pour sèche-linge
CH	Chaudière à gaz
Elec.	Tableau électrique
	Collecteur
HA	Hauteur allège
HSP	Hauteur sous plafond
HST	Hauteur sous toiture
	Sèche-serviette
	Parquet
	Carrelage
	Carrelage sur plots
	Klinkers
	Faux-Plafond
	Emplacement insert gaz

20 - 08 - 2021 - Indice 0

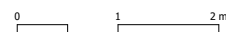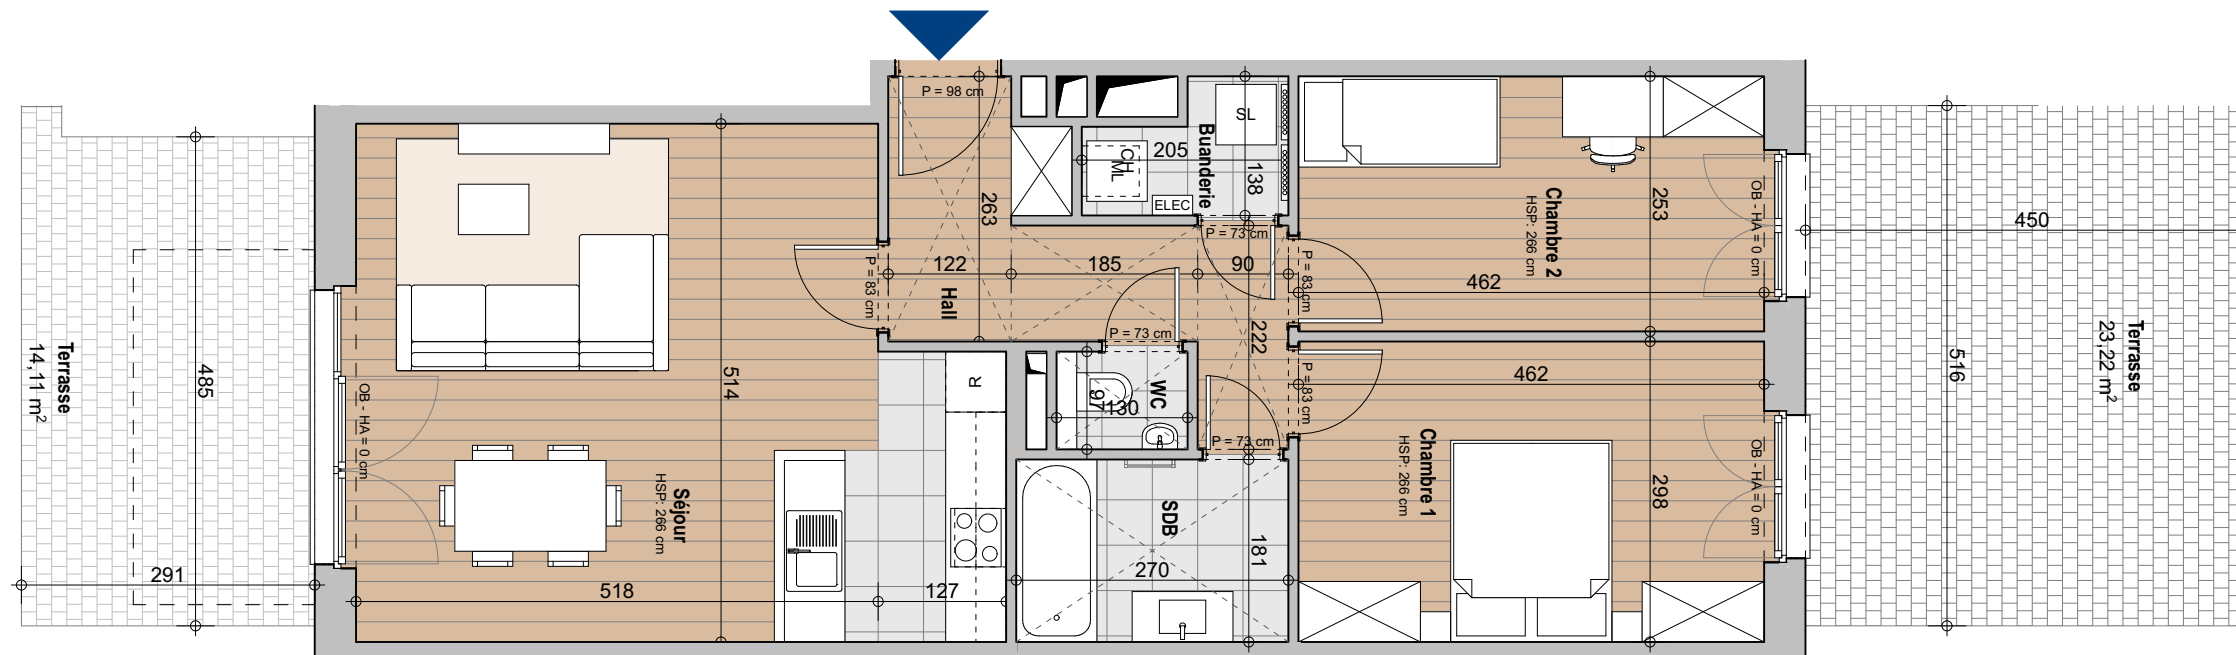

Bouygues Immobilier
Belgium

ALTA
Atelier d'Architecture