

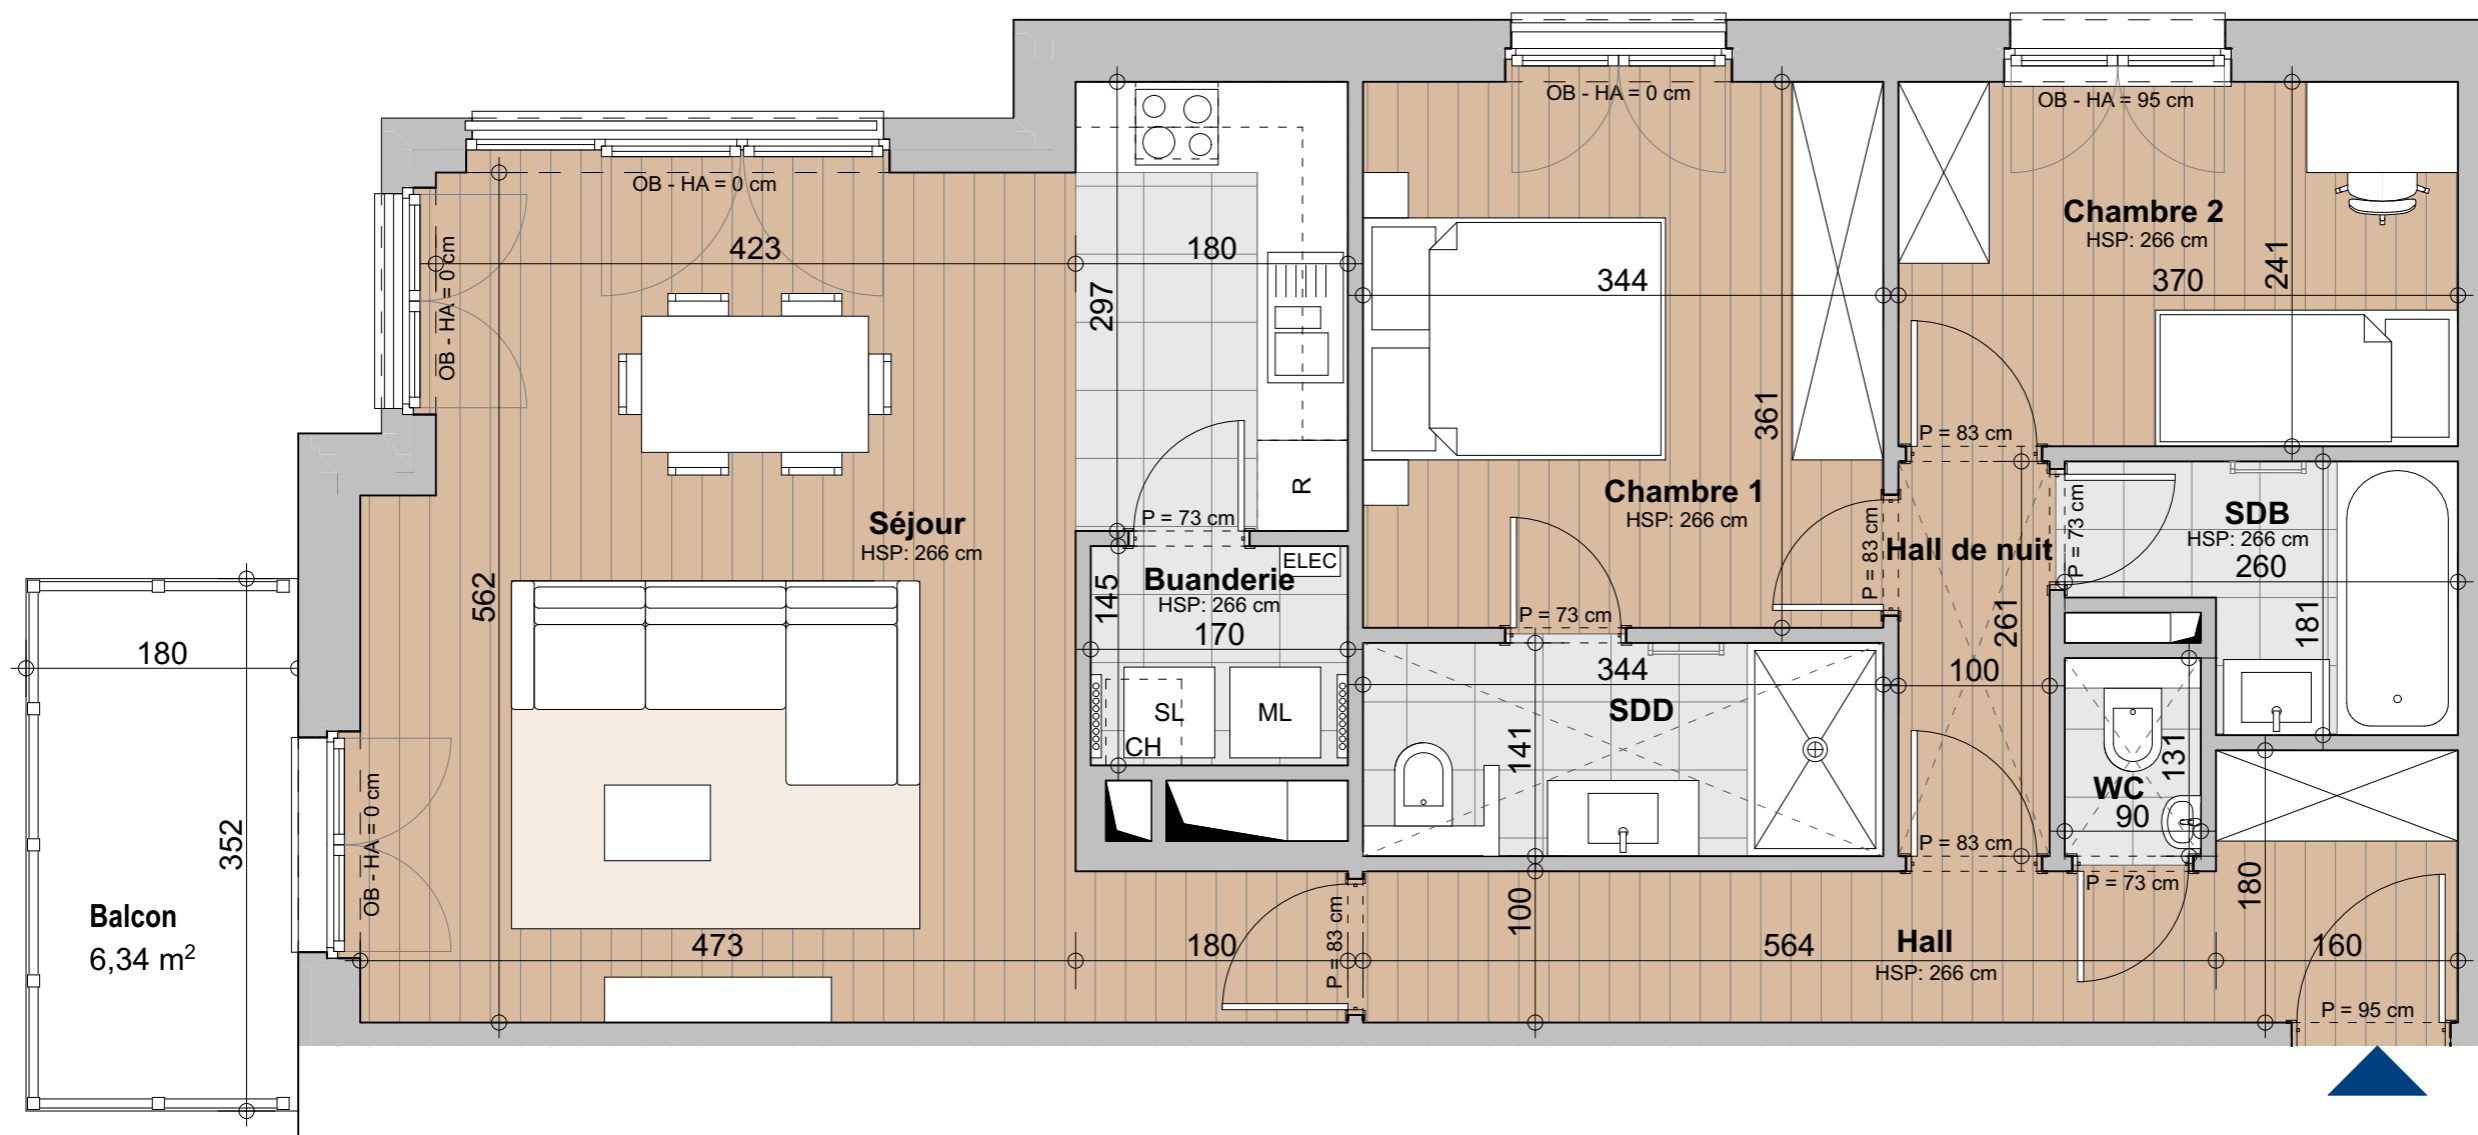


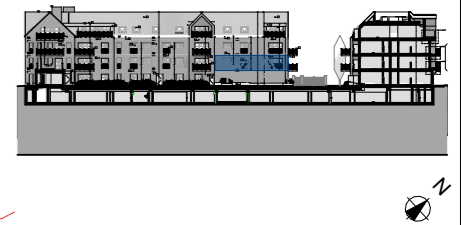

LE VAL D'EUGÈNE

N° APPARTEMENT	G15
TYPE (CHAMBRES)	2 CH.
ETAGE	1^{er}
SURFACE BRUTE	93,8 m²
SURFACE BRUTE TERRASSE	-
SURFACE BRUTE BALCON	6,3 m²

SURFACES NETTES	
Hall d'entrée / Inkomhal :	8,6 m ²
Séjour-cuisine :	32,7 m ²
Chambre 1 :	12,4 m ²
Chambre 2 :	8,9 m ²
Chambre 3 :	-
Salle de bains :	3,8 m ²
Salle de douche :	4,9 m ²
Hall de nuit :	2,6 m ²
WC :	1,2 m ²
Buanderie :	2,5 m ²

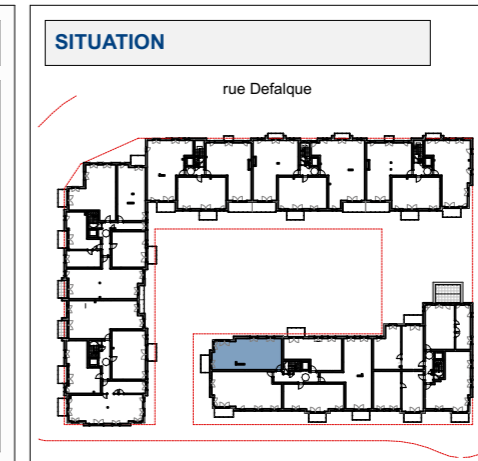

LEGENDE

- R Réfrigérateur
- OB Châssis oscillo-battant
- F Châssis fixe
- P Feuille de porte
- ML Emplacement pour lave-linge
- SL Emplacement pour sèche-linge
- CH Chaudière à gaz
- Elec. Tableau électrique
- Collecteur
- HA Hauteur allège
- HSP Hauteur sous plafond
- HST Hauteur sous toiture
- Sèche-serviette
- Parquet
- Carrelage
- Carrelage sur plots
- Klinkers
- Faux-Plafond
- Emplacement insert gaz

25 - 08 - 2021 - Indice 0



1. DES MODIFICATIONS SONT SUSCEPTIBLES D'ÊTRE APPORTÉES A CE PLAN EN FONCTION DES NECESSITES DE LA REALISATION. - 2. L'AMEUBLEMENT, Y COMPRIS LES PLACARDS, SONT DESSINES A TITRE D'ILLUSTRATION. - 3. L'AGENCEMENT DES CUISINES EST DONNE A TITRE INDICATIF. - 4. LES LAVE-LINGE ET SECHE-LINGE NE SONT PAS INCLUS. - 5. LES DIVISIONS DANS LES MENUISERIES EXTERIEURES ET LES FAUX PLAFONDS SONT DONNES A TITRE INDICATIF ET SONT DEFINIS PAR L'ARCHITECTE. - 6. LA DIMENSION DES RADIATEURS REPRESENTEE AU PLAN EST INDICATIVE ET NON CONTRACTUELLE.