




LE VAL D'EUGÈNE

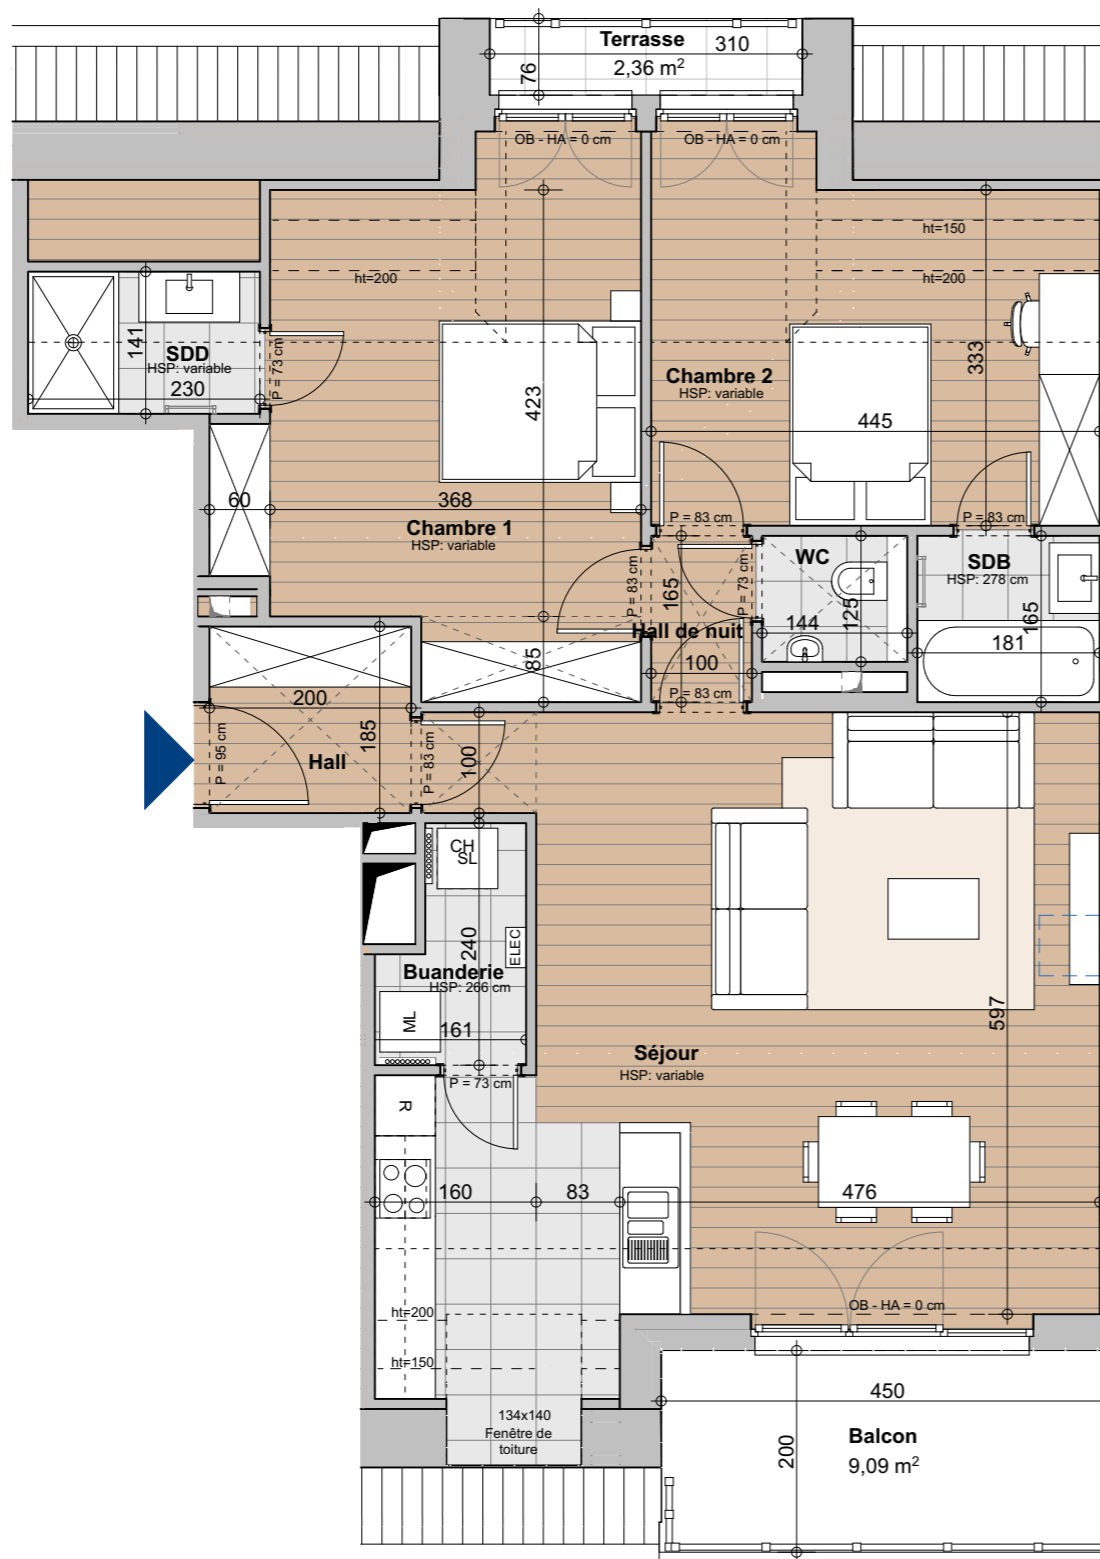

N° APPARTEMENT **D31**

SURFACES NETTES

TYPE (CHAMBRES) **2 CH.**

ETAGE **3^{ème}**


SURFACE BRUTE **103,9 m²**

Hall d'entrée / Inkomhal :	3,7 m ²
Séjour-cuisine :	40,9 m ²
Chambre 1 :	18,7 m ²
Chambre 2 :	14,9 m ²
Chambre 3 :	-
Salle de bains :	3,0 m ²
Salle de douche :	3,2 m ²
Hall de nuit :	1,7 m ²
WC :	1,8 m ²
Buanderie :	3,0 m ²

SURFACE BRUTE TERRASSE **2,4 m²**

SURFACE BRUTE BALCON **9,1 m²**


SITUATION

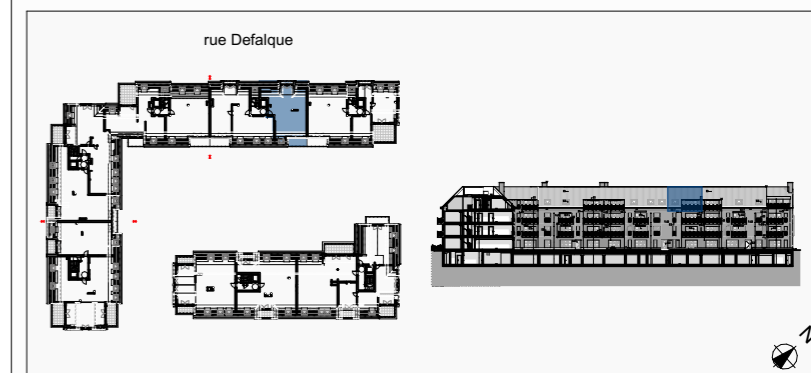

LEGENDE

R	Réfrigérateur		Parquet
OB	Châssis oscillo-battant		Carrelage
F	Châssis fixe		Carrelage sur plots
P	Feuille de porte		Klinkers
ML	Emplacement pour lave-linge		Faux-Plafond
SL	Emplacement pour sèche-linge		Emplacement insert gaz optionnel
CH	Chaudière à gaz		
Elec.	Tableau électrique		
	Collecteur		
HA	Hauteur allège		
HSP	Hauteur sous plafond		
HST	Hauteur sous toiture		
	Sèche-serviette		

01 - 12 - 2021 - Indice 1

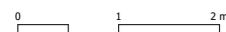

Bouygues Immobilier
Belgium

ALTA
Atelier d'Architecture