




LE VAL D'EUGÈNE

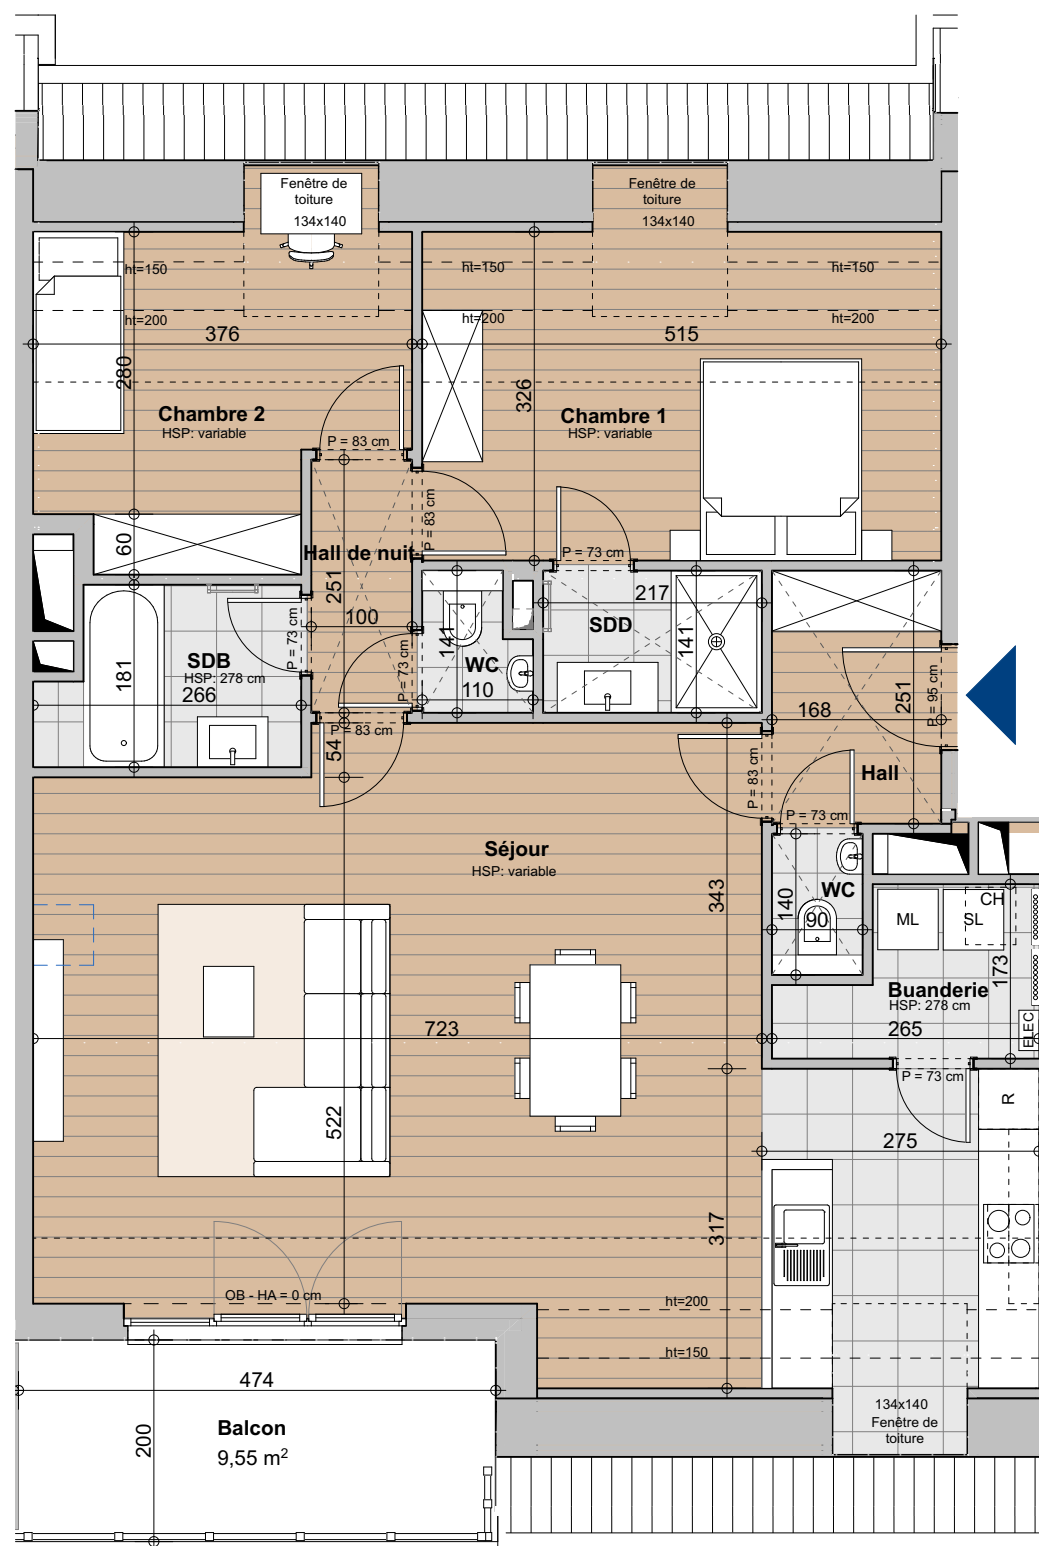

N° APPARTEMENT **E32**

SURFACES NETTES

TYPE (CHAMBRES) **2 CH.**

Hall d'entrée / Inkomhal : 4,2 m²

ETAGE **3^{ème}**

Séjour-cuisine : 50,5 m²

SURFACE BRUTE **110,2 m²**

Chambre 1 : 16,5 m²

Chambre 2 : 11,2 m²

Chambre 3 : -

SURFACE BRUTE TERRASSE **-**

Salle de bains : 4,3 m²

Salle de douche : 3,1 m²


SURFACE BRUTE BALCON **9,6 m²**

Hall de nuit : 2,5 m²

WC : 1,3 m²

Buanderie : 3,6 m²



SITUATION

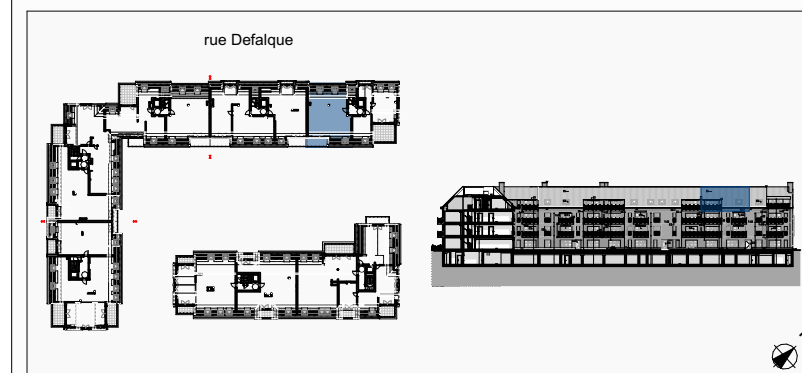

LEGENDE

R	Réfrigérateur		Parquet
OB	Châssis oscillo-battant		Carrelage
F	Châssis fixe		Carrelage sur plots
P	Feuille de porte		Klinkers
ML	Emplacement pour lave-linge		Faux-Plafond
SL	Emplacement pour sèche-linge		Emplacement insert gaz optionnel
CH	Chaudière à gaz		
Elec.	Tableau électrique		
	Collecteur		
HA	Hauteur allège		
HSP	Hauteur sous plafond		
HST	Hauteur sous toiture		
	Sèche-serviette		

01 - 12 - 2021 - Indice 1

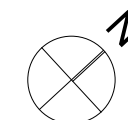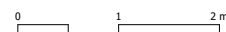

Bouygues Immobilier
Belgium

ALTA
Atelier d'Architecture

1. DES MODIFICATIONS SONT SUSCEPTIBLES D'ETRE APPORTEES A CE PLAN EN FONCTION DES NECESSITES DE LA REALISATION. - 2. L'AMEUBLEMENT, Y COMPRIS LES PLACARDS, SONT DESSINES A TITRE D'ILLUSTRATION. - 3. L'AGENCEMENT DES CUISINES EST DONNE A TITRE INDICATIF. - 4. LES LAVE-LINGE ET SECHE-LINGE NE SONT PAS INCLUS. - 5. LES DIVISIONS DANS LES MENUISERIES EXTERIEURES ET LES FAUX PLAFONDS SONT DONNES A TITRE INDICATIF ET SONT DEFINIS PAR L'ARCHITECTE. - 6. LA DIMENSION DES RADIATEURS REPRESENTEE AU PLAN EST INDICATIVE ET NON CONTRACTUELLE.