





LE VAL D'EUGÈNE

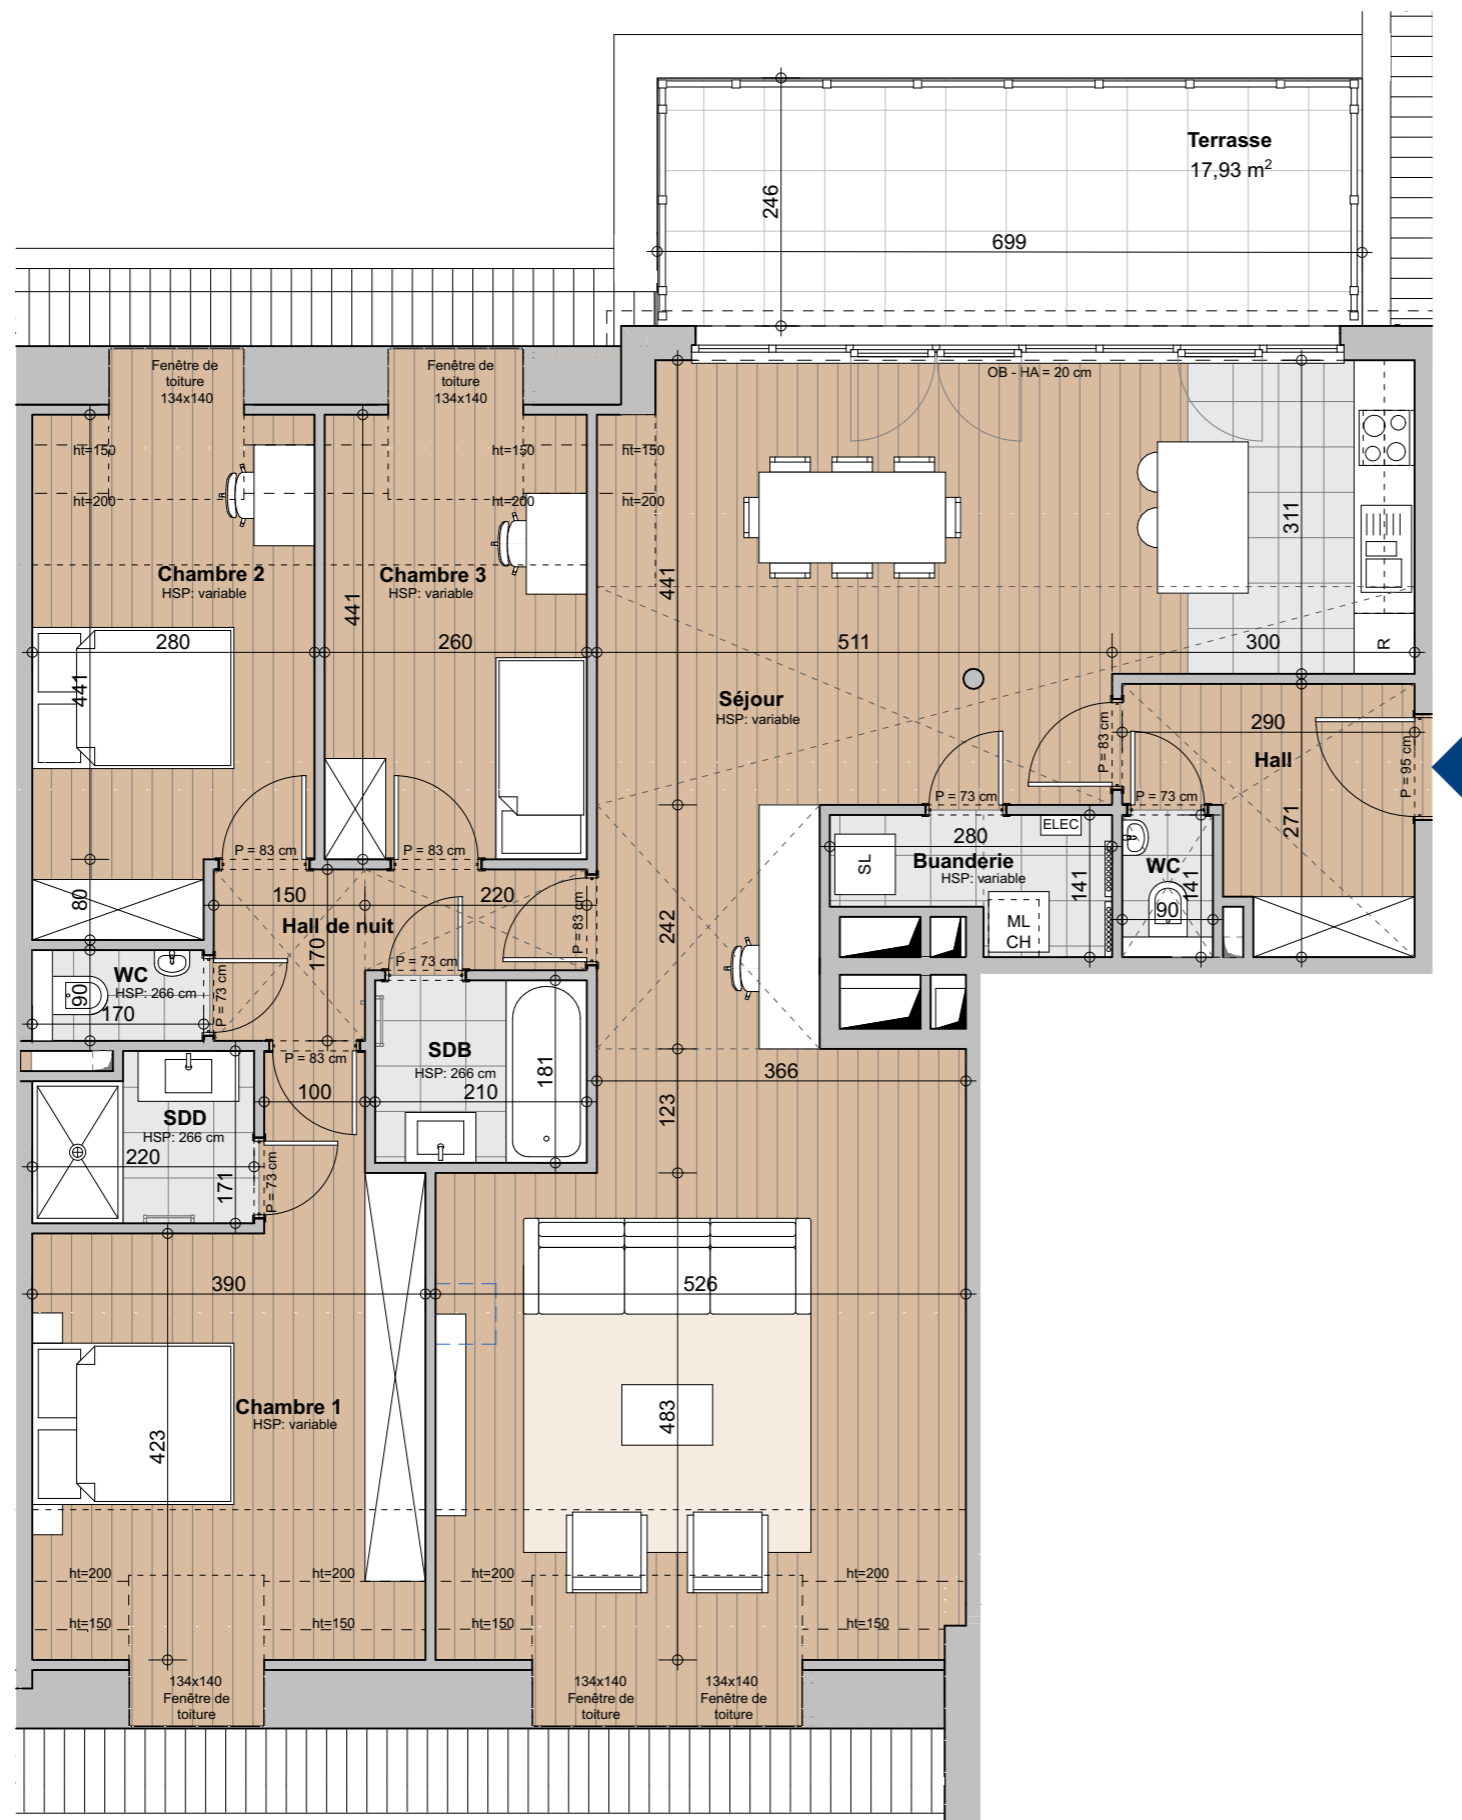

N° APPARTEMENT	F31
TYPE (CHAMBRES)	3 CH.
ETAGE	3^{ème}
SURFACE BRUTE	153,2 m²
SURFACE BRUTE TERRASSE	-
SURFACE BRUTE BALCON	17,9 m²

SURFACES NETTES	
Hall d'entrée / Inkomhal :	6,2 m ²
Séjour-cuisine :	67,6 m ²
Chambre 1 :	18,8 m ²
Chambre 2 :	14,1 m ²
Chambre 3 :	12,0 m ²
Salle de bains :	3,8 m ²
Salle de douche :	3,5 m ²
Hall de nuit :	4,8 m ²
WC :	1,3 m ² / 1,5 m ²
Buanderie :	3,2 m ²



SITUATION

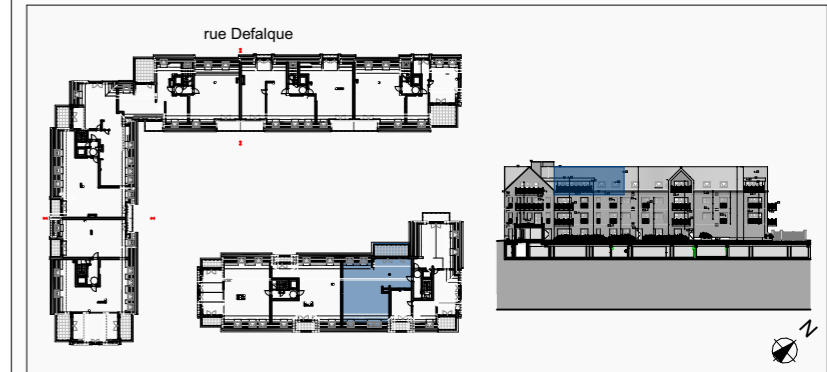

LEGENDE

R	Réfrigérateur		Parquet
OB	Châssis oscillo-battant		Carrelage
F	Châssis fixe		Carrelage sur plots
P	Feuille de porte		Klinkers
ML	Emplacement pour lave-linge		Faux-Plafond
SL	Emplacement pour sèche-linge		Emplacement insert gaz optionnel
CH	Chaudière à gaz		
Elec.	Tableau électrique		
	Collecteur		
HA	Hauteur allège		
HSP	Hauteur sous plafond		
HST	Hauteur sous toiture		
	Sèche-serviette		

01 - 12 - 2021 - Indice 1

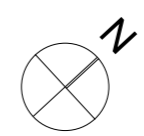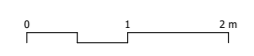

1. DES MODIFICATIONS SONT SUSCEPTIBLES D'ETRE APPORTEES A CE PLAN EN FONCTION DES NECESSITES DE LA REALISATION. - 2. L'AMEUBLEMENT, Y COMPRIS LES PLACARDS, SONT DESSINES A TITRE D'ILLUSTRATION. - 3. L'AGENCEMENT DES CUISINES EST DONNE A TITRE INDICATIF. - 4. LES LAVE-LINGE ET SECHE-LINGE NE SONT PAS INCLUS. - 5. LES DIVISIONS DANS LES MENUISERIES EXTERIEURES ET LES FAUX PLAFONDS SONT DONNES A TITRE INDICATIF ET SONT DEFINIS PAR L'ARCHITECTE. - 6. LA DIMENSION DES RADIATEURS REPRESENTEE AU PLAN EST INDICATIVE ET NON CONTRACTUELLE.