



LE VAL D'EUGÈNE

N° APPARTEMENT **F32**

TYPE (CHAMBRES) **3 CH.**

ETAGE **3^{ème}**

SURFACE BRUTE **168,9 m²**

SURFACE BRUTE TERRASSE **9,3 m²**

7,2 m²

SURFACE BRUTE BALCON **9,8 m²**

SURFACES NETTES

Hall d'entrée / Inkomhal : 5,4 m²

Séjour-cuisine : 56,3 m²

Chambre 1 : 19,3 m²

Chambre 2 : 17,6 m²

Chambre 3 : 15,7 m²

Salle de bains : 9,1 m²



Salle de douche : 4,6 m²

Hall de nuit : 12,5 m²

WC : 1,3 m² / 1,3 m²

Buanderie : 2,2 m²

SITUATION

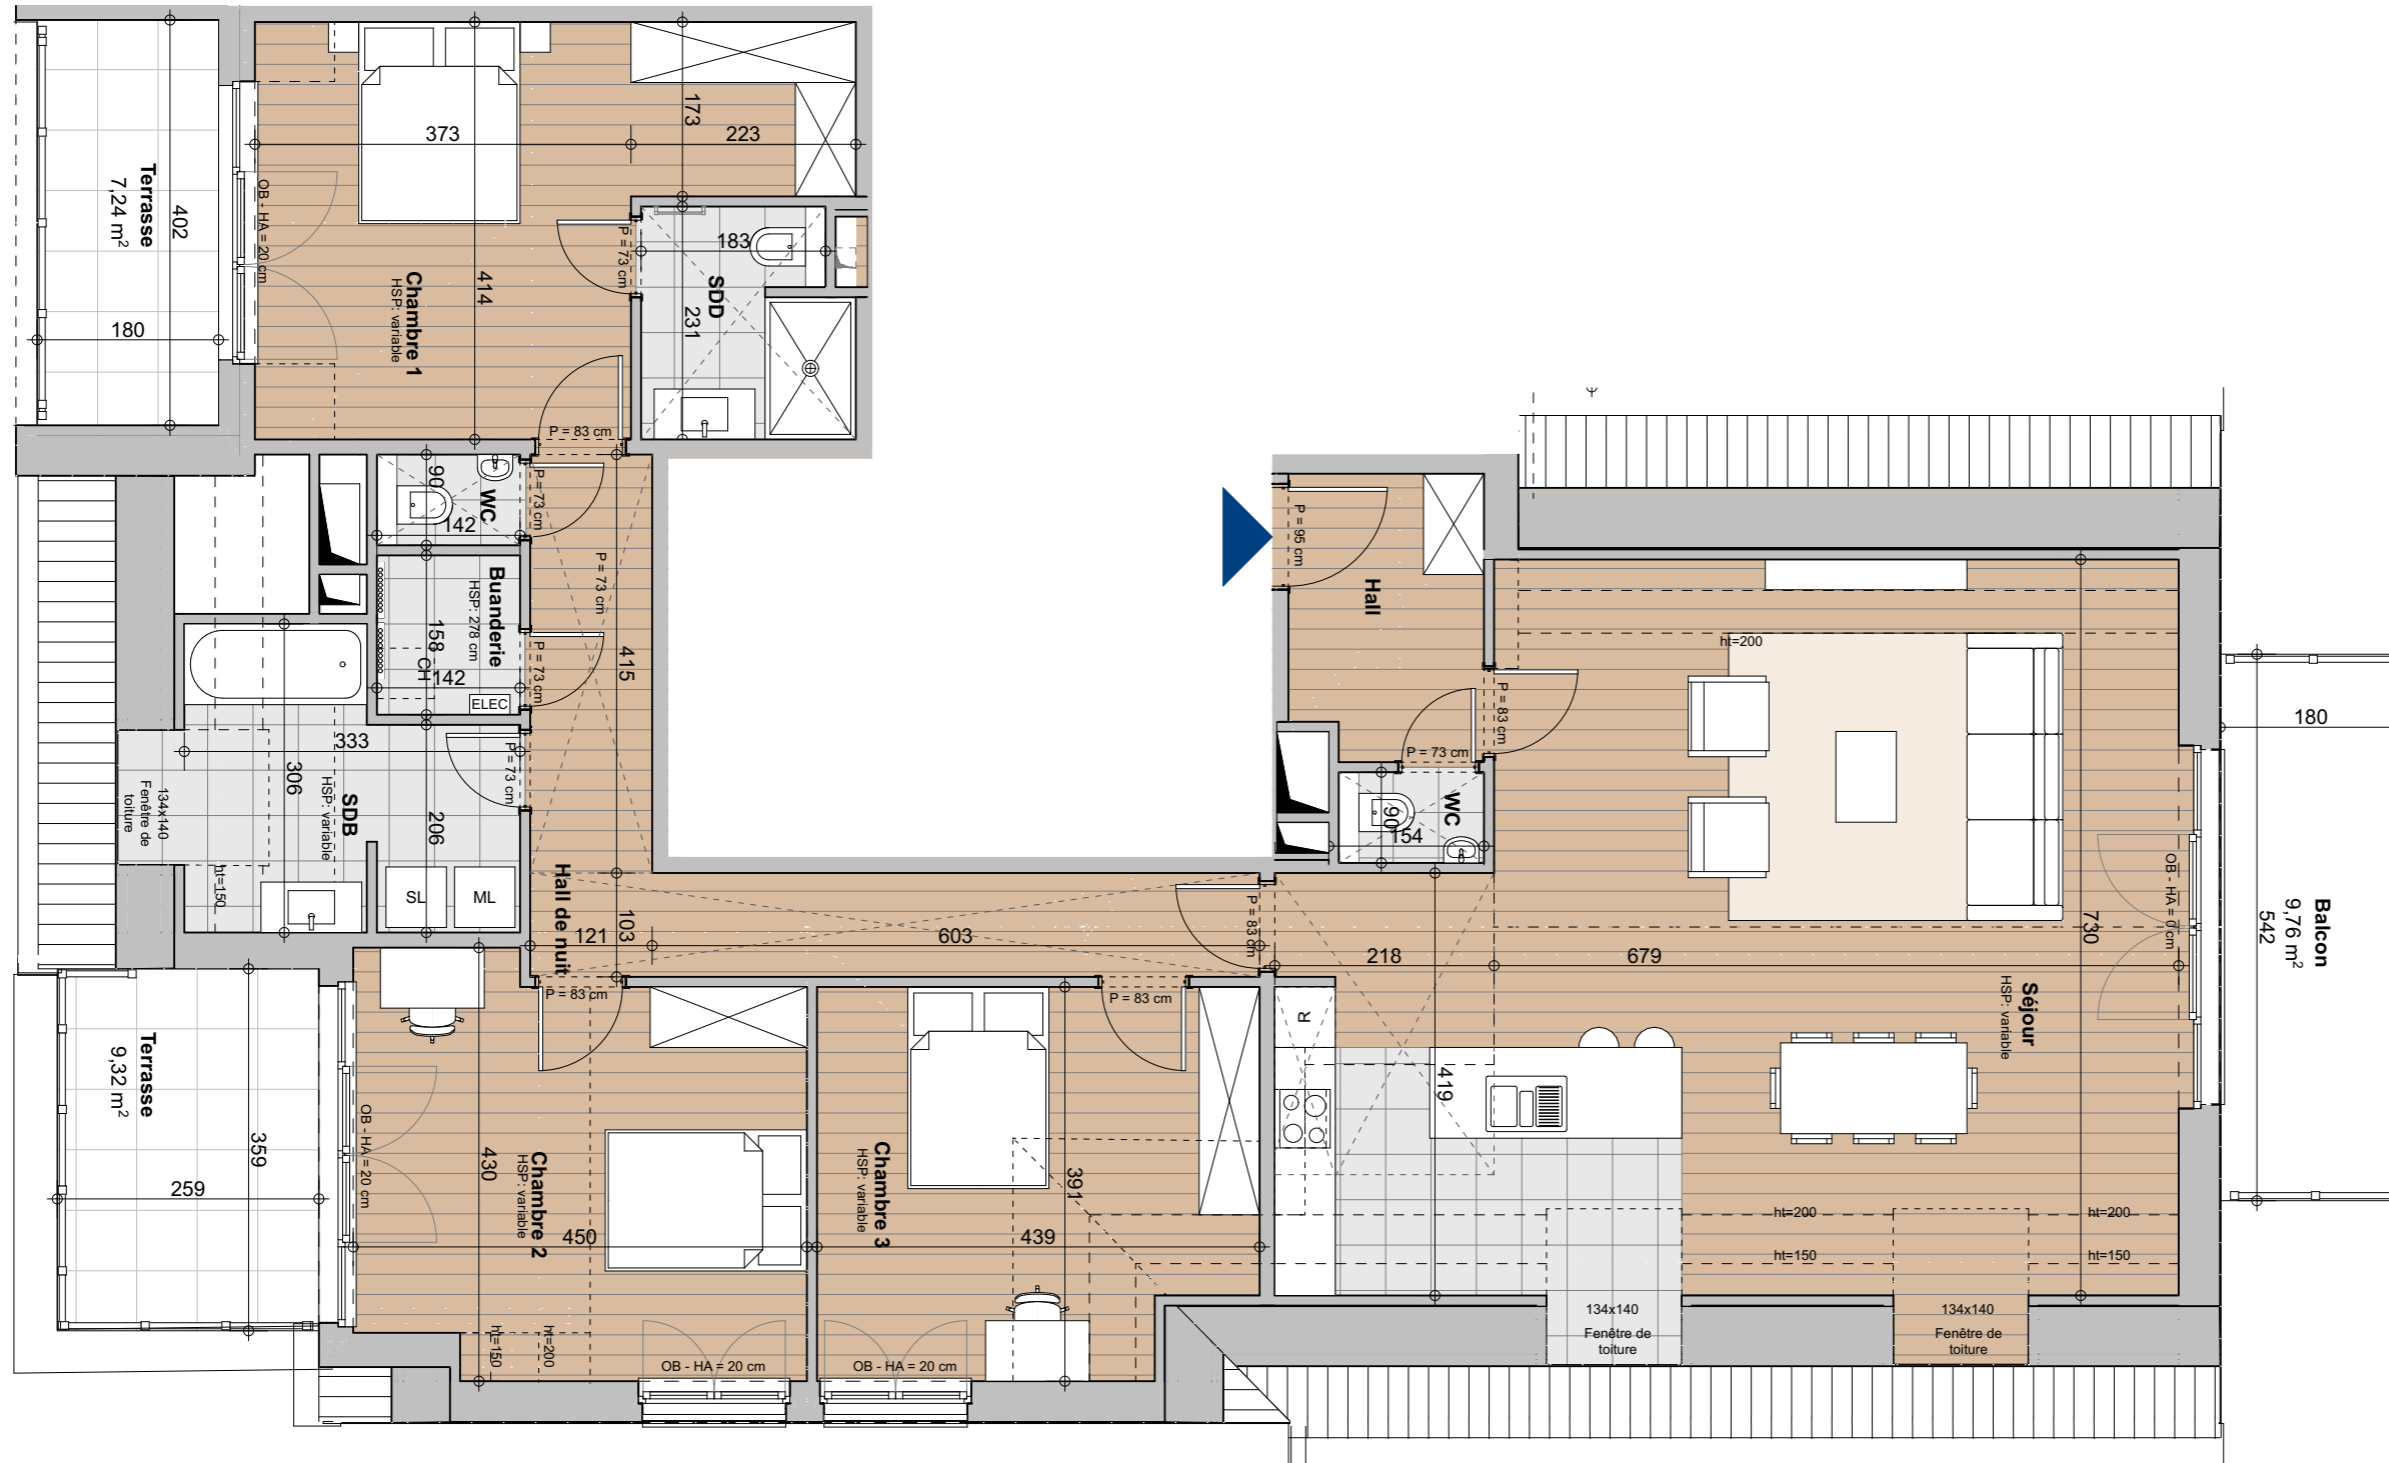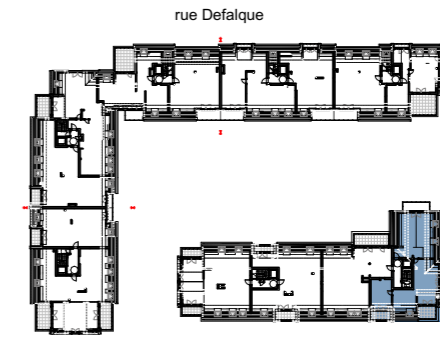

LEGENDE

- R Réfrigérateur
- OB Châssis oscillo-battant
- F Châssis fixe
- P Feuille de porte
- ML Emplacement pour lave-linge
- SL Emplacement pour sèche-linge
- CH Chaudière à gaz
- Elec. Tableau électrique
- Collecteur
- HA Hauteur allège
- HSP Hauteur sous plafond
- HST Hauteur sous toiture
- Sèche-serviette
- Parquet
- Carrelage
- Carrelage sur plots
- Klinkers
- Faux-Plafond
- Emplacement insert gaz optionnel

01 - 12 - 2021 - Indice 1

