




LE VAL D'EUGÈNE

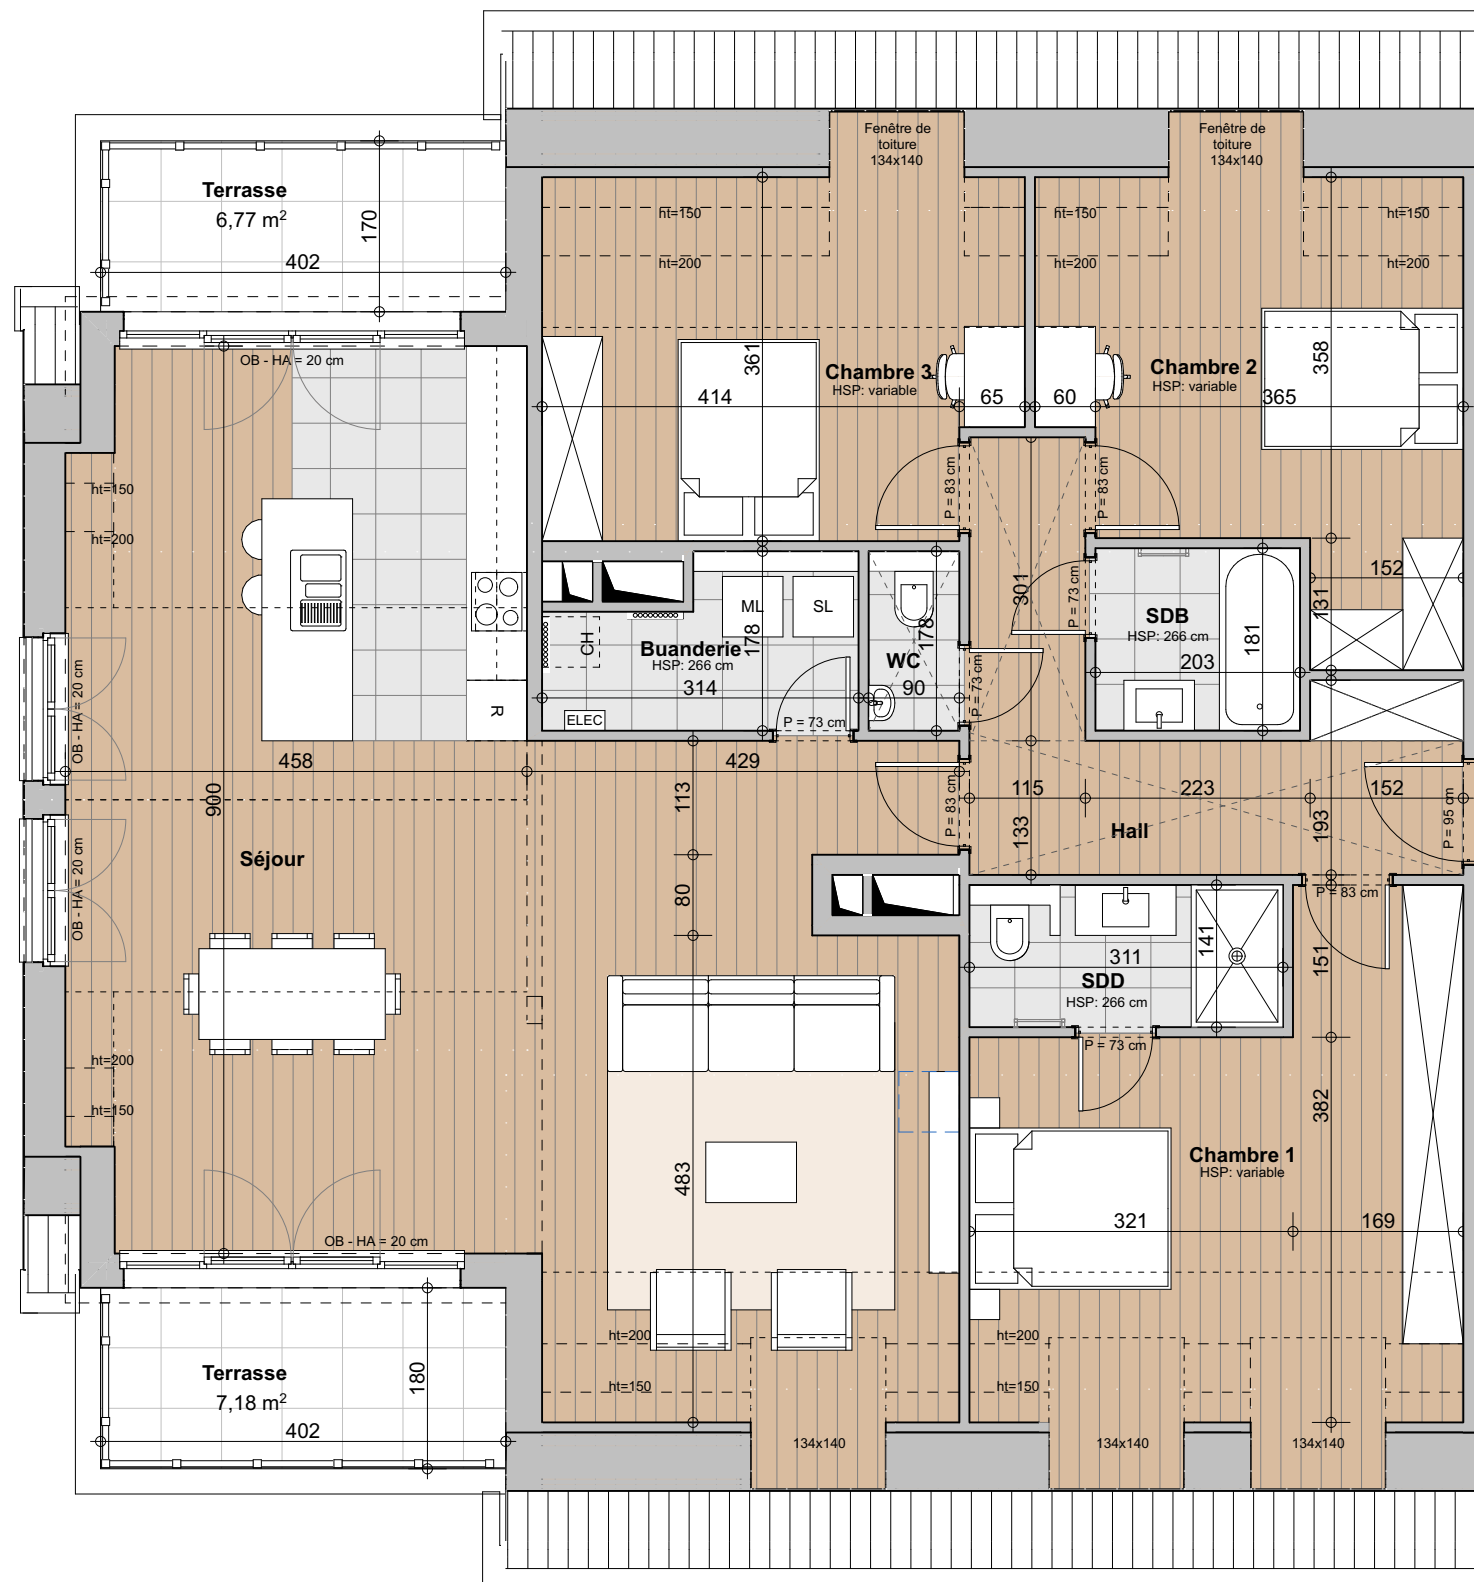

N° APPARTEMENT G32

SURFACES NETTES

TYPE (CHAMBRES) 3 CH.

Hall d'entrée / Inkomhal : 10,0 m²

ETAGE 3^{ème}

Séjour-cuisine : 67,5 m²

SURFACE BRUTE 166,3 m²

Chambre 1 : 22,4 m²

Chambre 2 : 16,5 m²

Chambre 3 : 16,4 m²

Salle de bains : 3,7 m²

Salle de douche : 4,4 m²

Hall de nuit : -


WC : 1,6 m²

Buanderie : 4,7 m²

SURFACE BRUTE TERRASSE 6,8 m²
7,2 m²

SURFACE BRUTE BALCON -



SITUATION

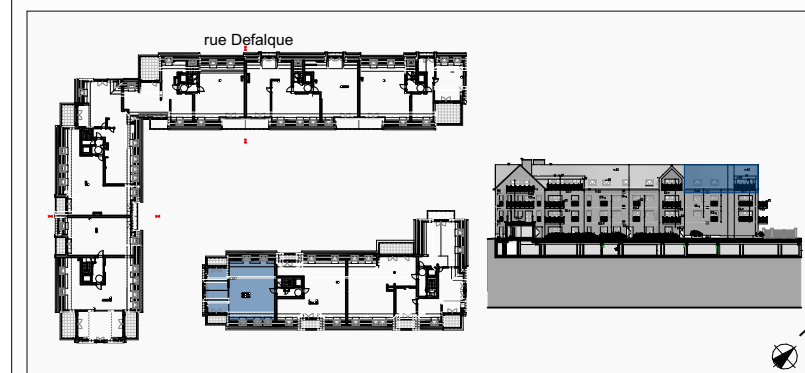

LEGENDE

R	Réfrigérateur		Parquet
OB	Châssis oscillo-battant		Carrelage
F	Châssis fixe		Carrelage sur plots
P	Feuille de porte		Klinkers
ML	Emplacement pour lave-linge		Faux-Plafond
SL	Emplacement pour sèche-linge		Emplacement insert gaz optionnel
CH	Chaudière à gaz		
Elec.	Tableau électrique		
	Collecteur		
HA	Hauteur allège		
HSP	Hauteur sous plafond		
HST	Hauteur sous toiture		
	Sèche-serviette		

01 - 12 - 2021 - Indice 1

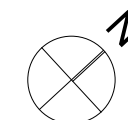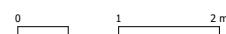

Bouygues Immobilier
Belgium

ALTA
Atelier d'Architecture

1. DES MODIFICATIONS SONT SUSCEPTIBLES D'ÊTRE APPORTÉES À CE PLAN EN FONCTION DES NÉCESSITÉS DE LA RÉALISATION. - 2. L'AMEUBLEMENT, Y COMPRIS LES PLACARDS, SONT DESSINÉS À TITRE D'ILLUSTRATION. - 3. L'AGENCEMENT DES CUISINES EST DONNÉ À TITRE INDICATIF. - 4. LES LAVE-LINGE ET SÈCHE-LINGE NE SONT PAS INCLUS. - 5. LES DIVISIONS DANS LES MENUISERIES EXTERIEURES ET LES FAUX PLAFONDS SONT DONNÉS À TITRE INDICATIF ET SONT DÉFINIS PAR L'ARCHITECTE. - 6. LA DIMENSION DES RADIATEURS REPRÉSENTÉE AU PLAN EST INDICATIVE ET NON CONTRACTUELLE.