


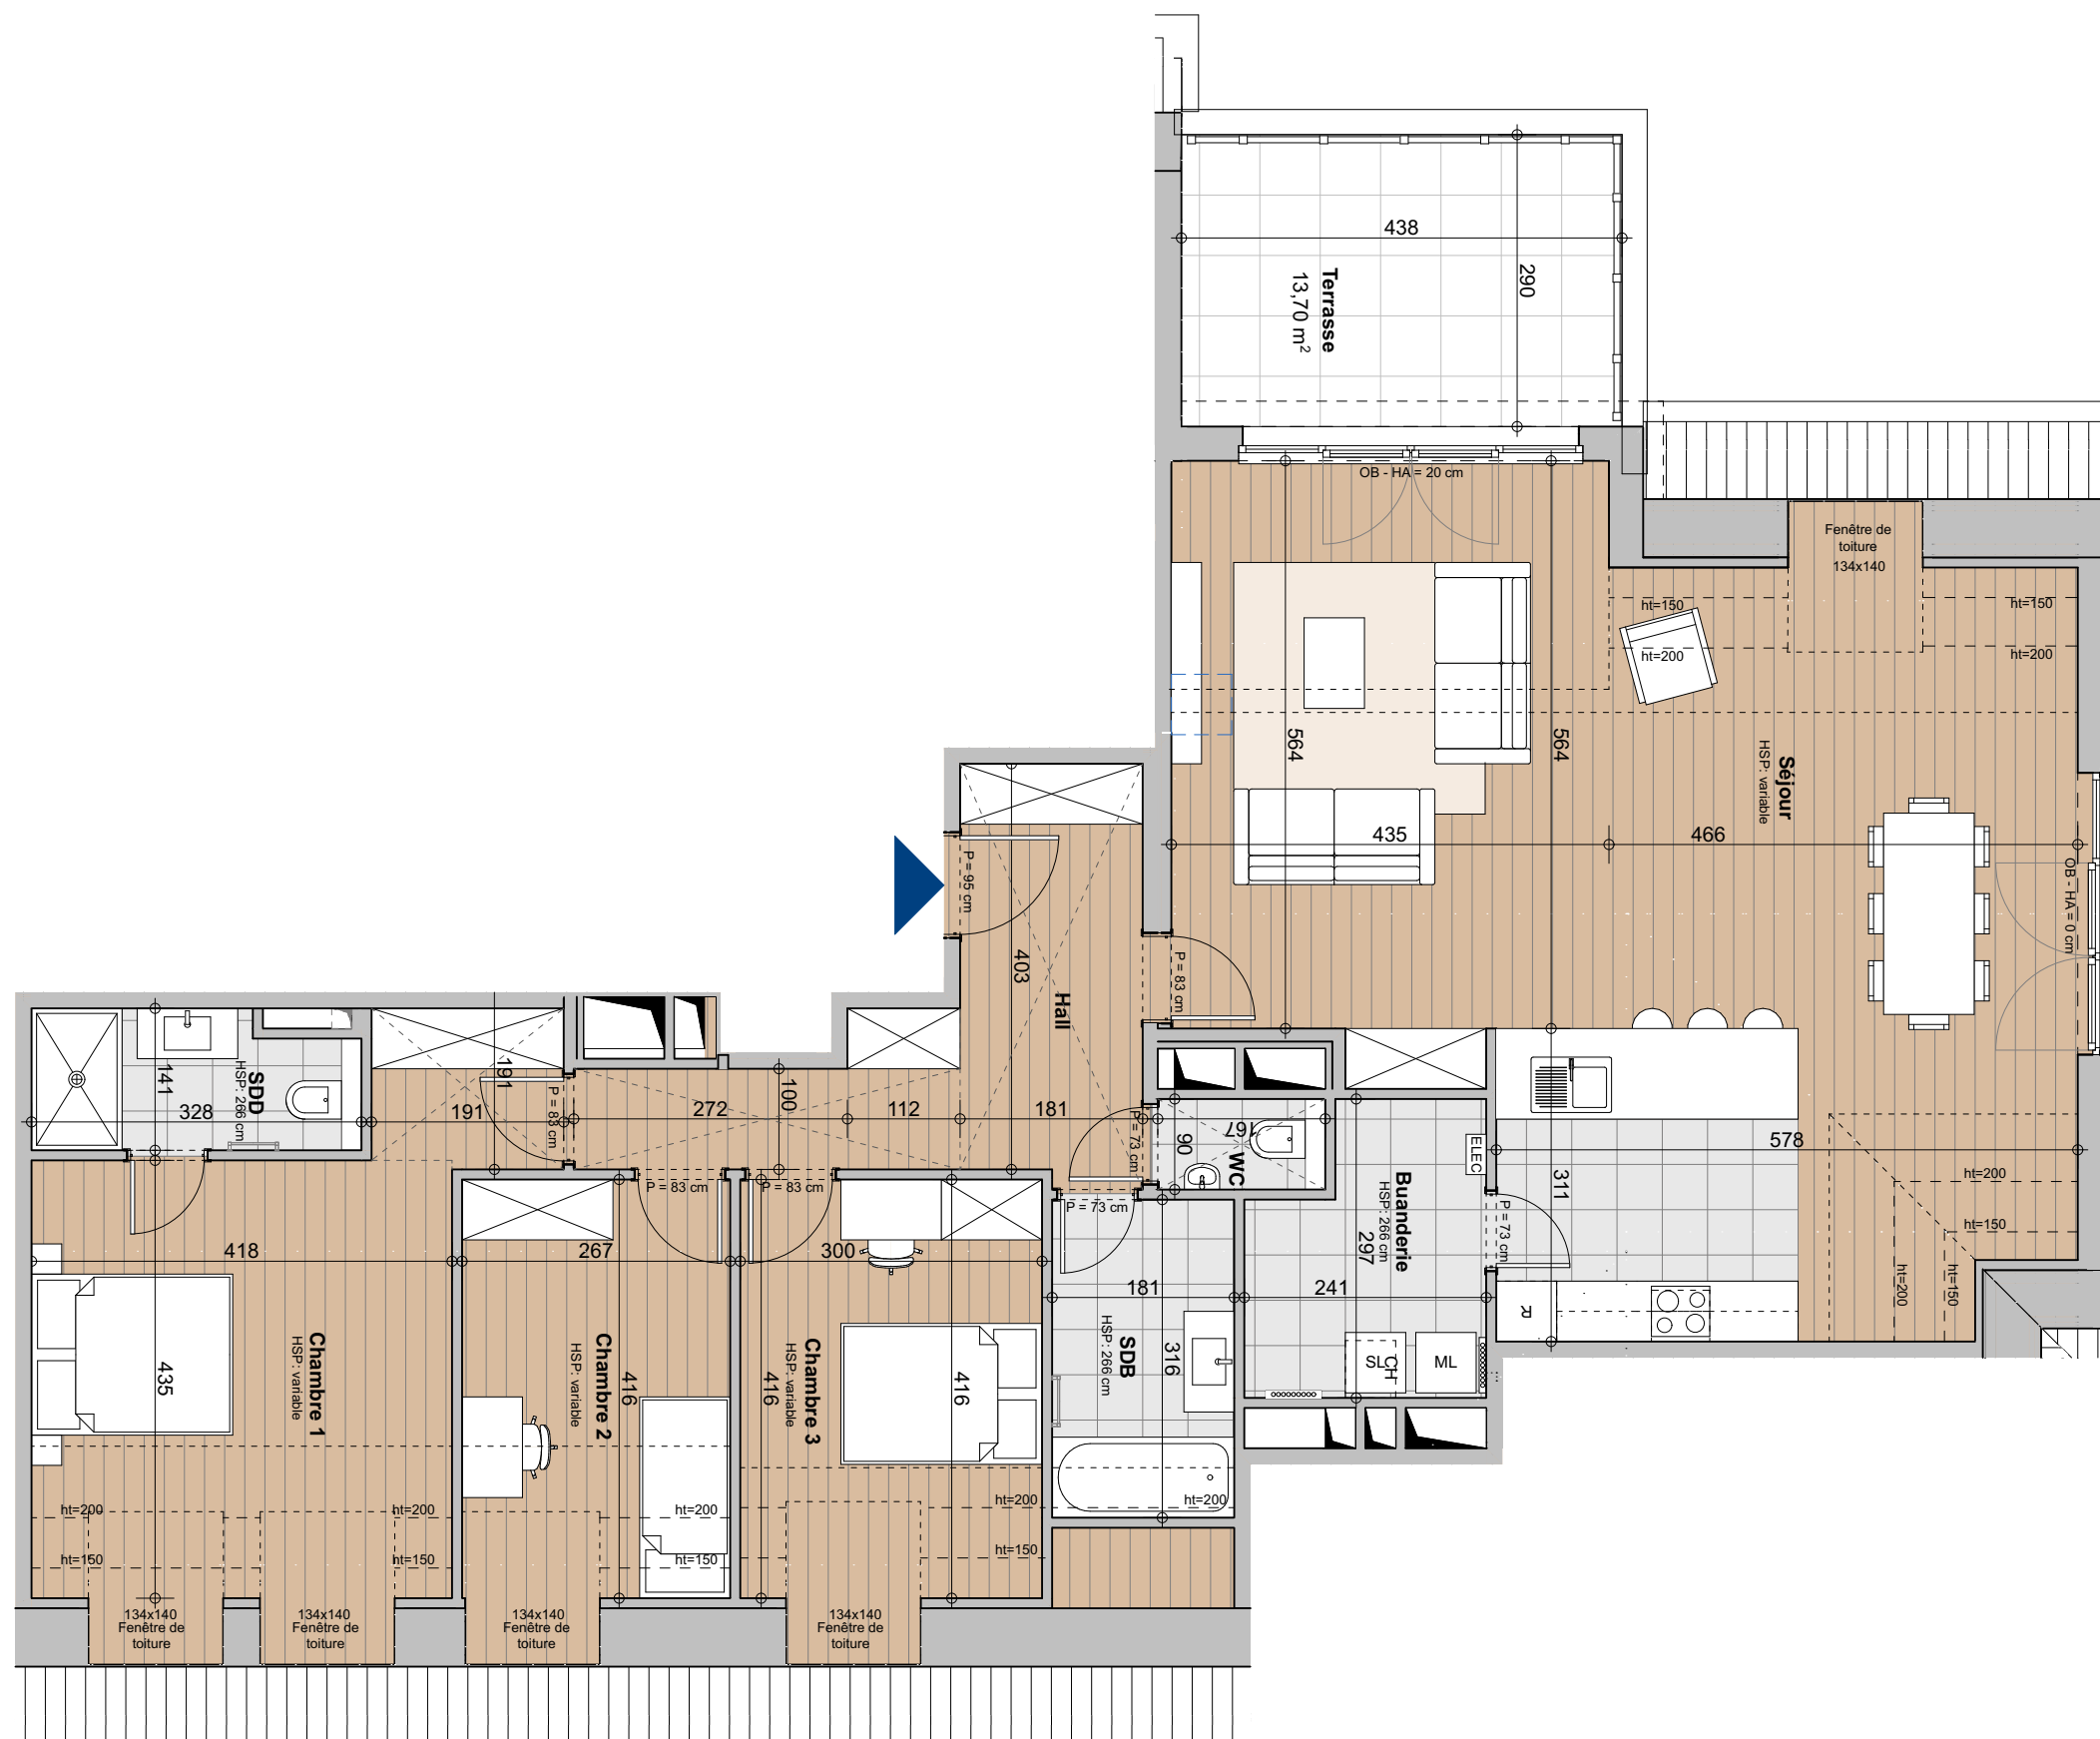

LE VAL D'EUGÈNE



N° APPARTEMENT **B31**

SURFACES NETTES

TYPE (CHAMBRES) **3 CH.**

Hall d'entrée / Inkomhal :	12,0 m ²
Séjour-cuisine :	63,1 m ²
Chambre 1 :	22,4 m ²
Chambre 2 :	11,6 m ²
Chambre 3 :	12,7 m ²
Salle de bains :	5,7 m ²
Salle de douche :	4,3 m ²
Hall de nuit :	-
WC :	1,5 m ²
Buanderie :	6,2 m ²


ETAGE **3^{ème}**

SURFACE BRUTE **160,2 m²**

SURFACE BRUTE TERRASSE **13,7 m²**

SURFACE BRUTE BALCON **-**

SITUATION

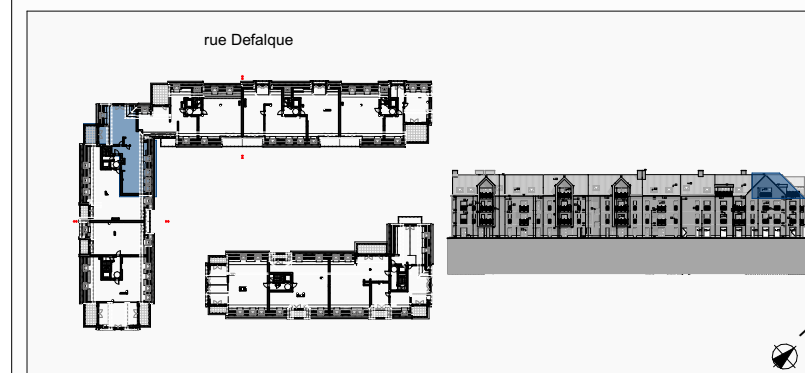

LEGENDE

R	Réfrigérateur		Parquet
OB	Châssis oscillo-battant		Carrelage
F	Châssis fixe		Carrelage sur plots
P	Feuille de porte		Klinkers
ML	Emplacement pour lave-linge		Faux-Plafond
SL	Emplacement pour sèche-linge		Emplacement insert gaz optionnel
CH	Chaudière à gaz		
Elec.	Tableau électrique		
	Collecteur		
HA	Hauteur allège		
HSP	Hauteur sous plafond		
HST	Hauteur sous toiture		
	Sèche-serviette		

01 - 12 - 2021 - Indice 1

Bouygues Immobilier
Belgium

ALTA
Atelier d'Architecture

1. DES MODIFICATIONS SONT SUSCEPTIBLES D'ÊTRE APPORTÉES A CE PLAN EN FONCTION DES NÉCESSITÉS DE LA RÉALISATION. - 2. L'AMEUBLEMENT, Y COMPRIS LES PLACARDS, SONT DESSINÉS A TITRE D'ILLUSTRATION. - 3. L'AGENCEMENT DES CUISINES EST DONNÉ A TITRE INDICATIF. - 4. LES LAVE-LINGE ET SÈCHE-LINGE NE SONT PAS INCLUS. - 5. LES DIVISIONS DANS LES MENUISERIES EXTERIEURES ET LES FAUX PLAFONDS SONT DONNÉS A TITRE INDICATIF ET SONT DÉFINIS PAR L'ARCHITECTE. - 6. LA DIMENSION DES RADIEURS REPRÉSENTÉE AU PLAN EST INDICATIVE ET NON CONTRACTUELLE.