

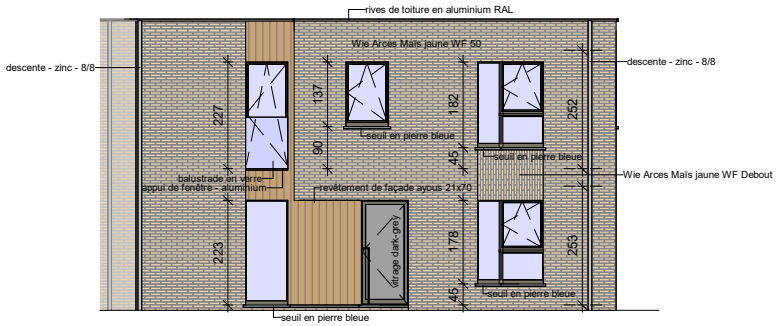



façade avant

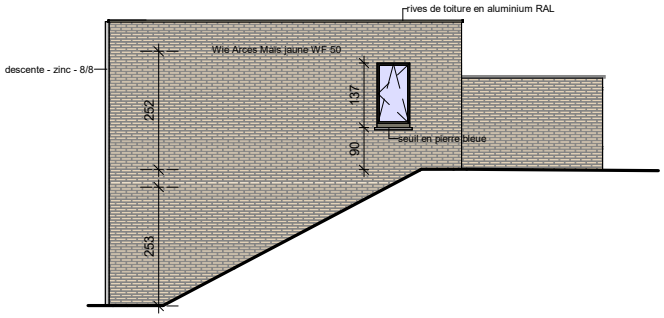

façade droite

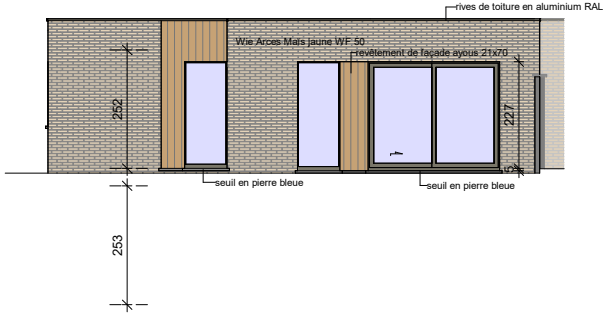

façade arrière

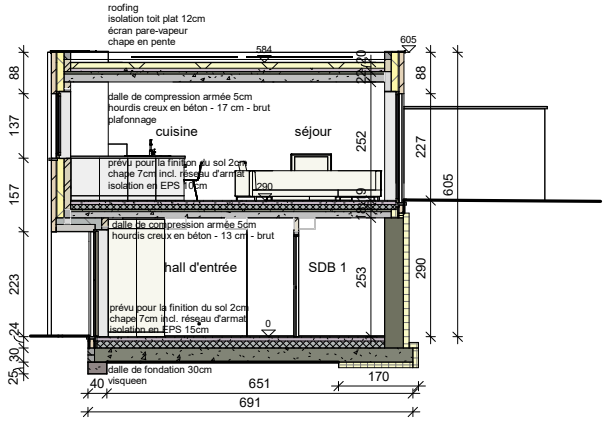

AA'

Le cahier des charges prime sur les plans de vente et dessins. Ce dessin et les cotations y figurant sont indicatifs.
Tout mobilier et accessoire est illustratif.
Ces dessins ne constituent aucune obligation.


FACADES ET COUPE

MAITRE D'OUVRAGE:	Durabrik bouwbedrijven	DATE:	27/08/2025	ECHELLE:	1 : 100
CHANTIER:	Court-Saint-Etienne lot W043	PLAN:	TVP - 02	O. REF.	

Autodesk Docs://V0635-06 Court-Saint-Etienne - Suzeril/V0635W043.rvt

COMIMAS
SERVICES IMMOBILIERS

INFOS ET CONTACT
+32 (0)10 84 41 40
info@comimas.be
www.comimas.be

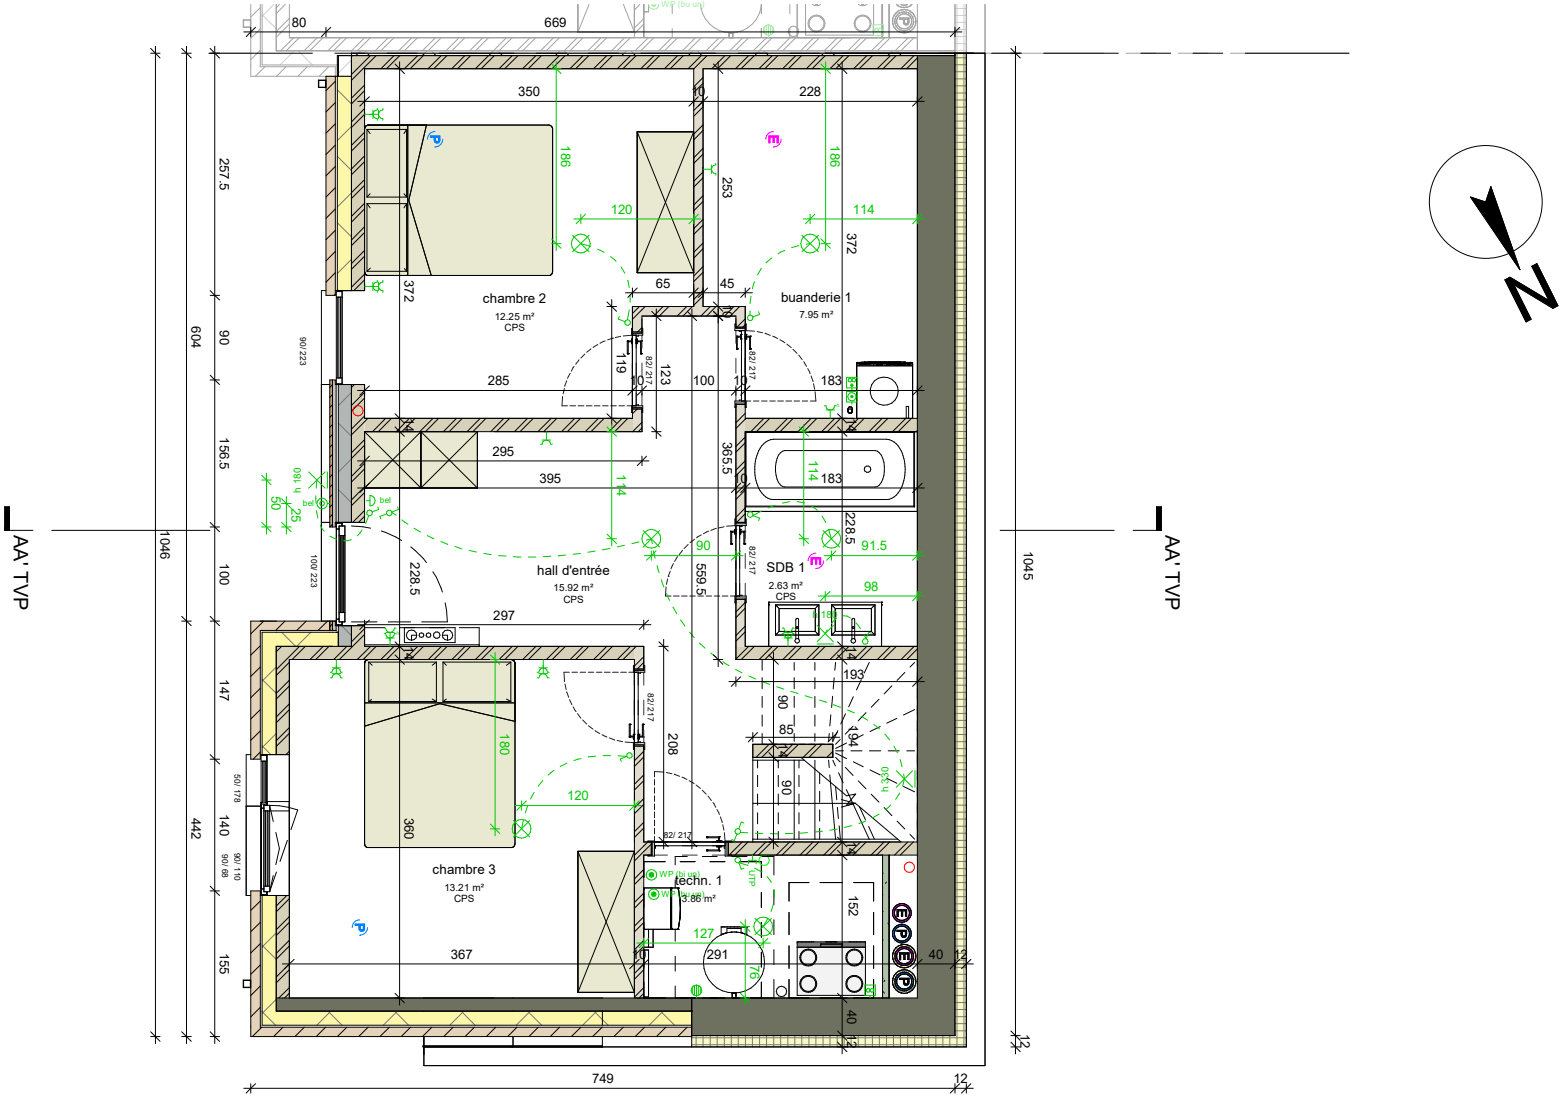

Le cahier des charges prime sur les plans de vente et dessins. Ce dessin et les cotations y figurant sont indicatifs.
Tout mobilier et accessoire est illustratif.
Ces dessins ne constituent aucune obligation.


REZ-DE-CHAUSSEE

MAITRE D'OUVRAGE:	Durabrik bouwbedrijven	DATE:	27/08/2025	ECHELLE:	1 : 50
CHANTIER:	Court-Saint-Etienne lot W043	PLAN:	TVP - 03	O. REF.	

Autodesk Docs://V0635-06 Court-Saint-Etienne - Suzeril/V0635W043.rvt

COMIMAS
SERVICES IMMOBILIERS

INFOS ET CONTACT
+32 (0)10 84 41 40
info@comimas.be
www.comimas.be

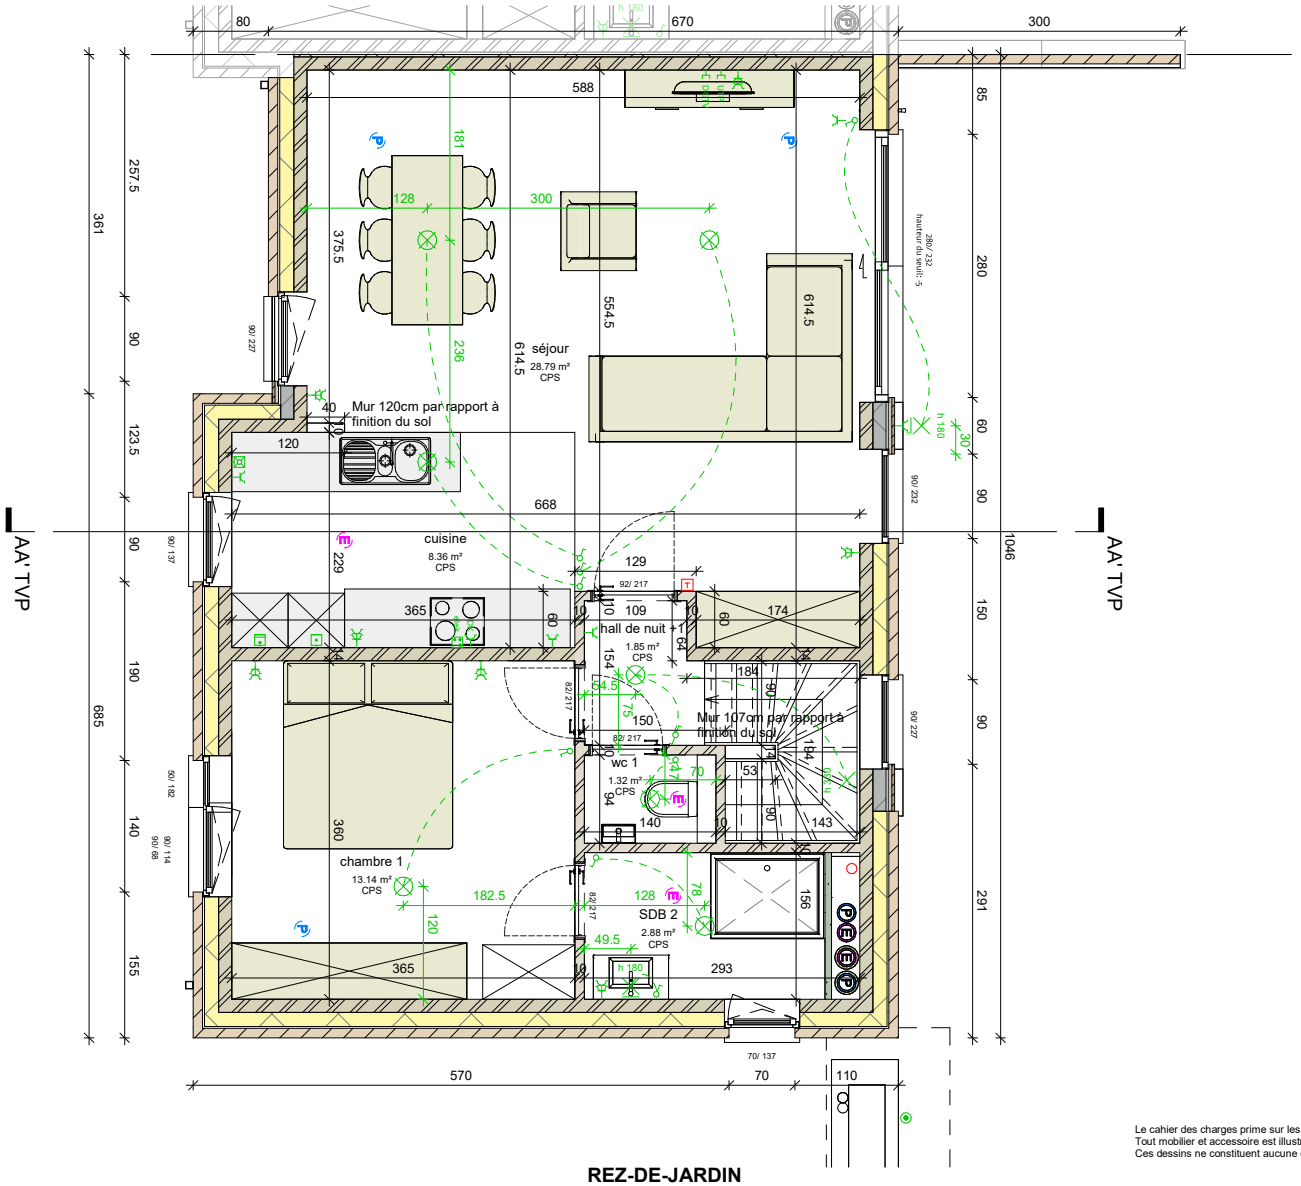

Le cahier des charges prime sur les plans de vente et dessins. Ce dessin et les cotations y figurant sont indicatifs.
Tout mobilier et accessoire est illustratif.
Ces dessins ne constituent aucune obligation.


REZ-DE-JARDIN

MAITRE D'OUVRAGE:	Durabrik bouwbedrijven	DATE:	27/08/2025	ECHELLE:	1 : 50
CHANTIER:	Court-Saint-Etienne lot W043	PLAN:	TVP - 04	O. REF.	

Autodesk Docs://V0635-06 Court-Saint-Etienne - Suzeril/V0635W043.rvt

COMIMAS
SERVICES IMMOBILIERS

INFOS ET CONTACT
+32 (0)10 84 41 40
info@comimas.be
www.comimas.be

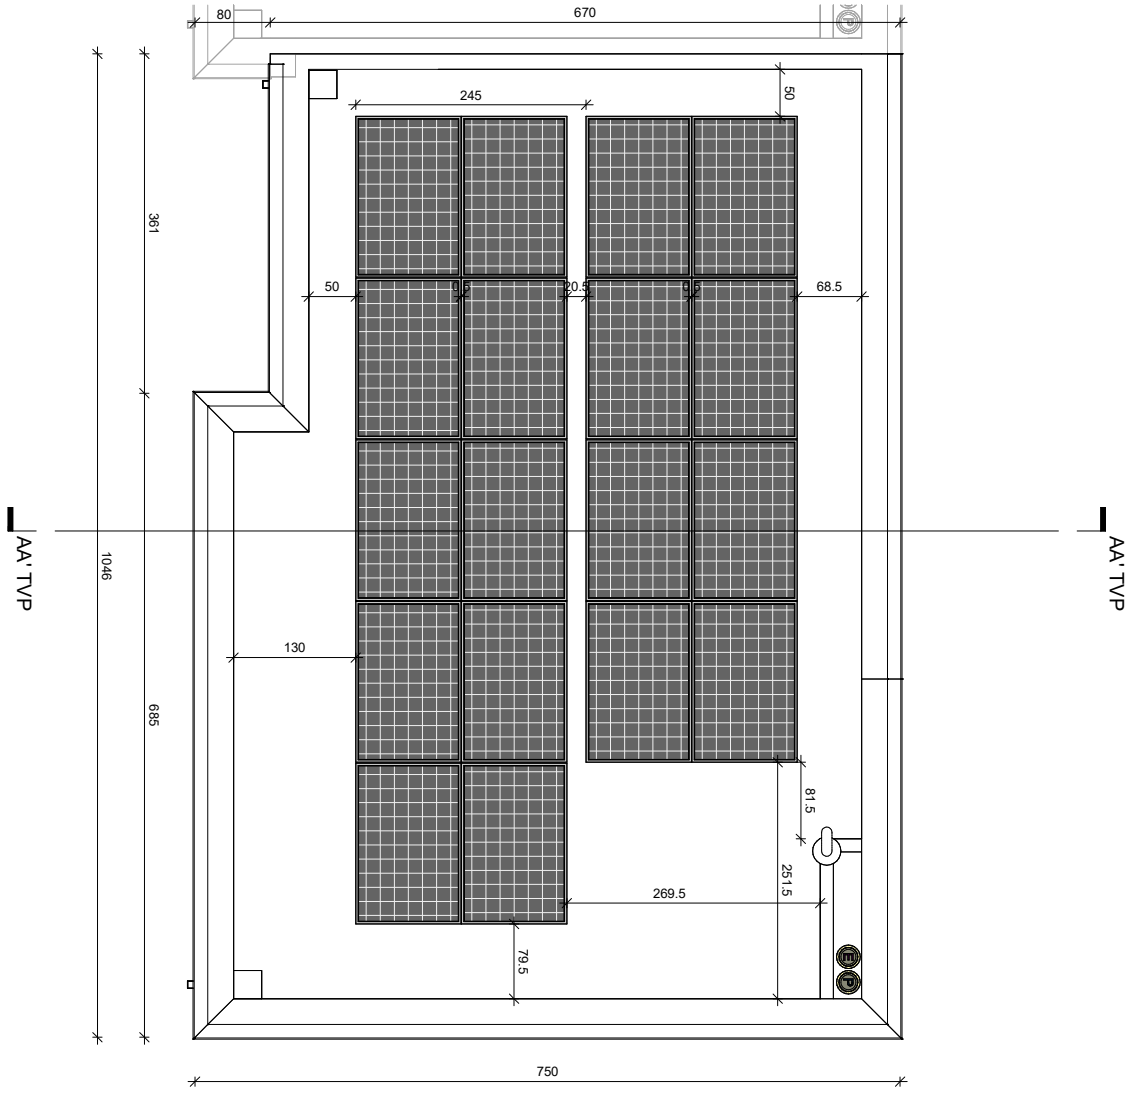

Le cahier des charges prime sur les plans de vente et dessins. Ce dessin et les cotations y figurant sont indicatifs.
Tout mobilier et accessoire est illustratif.
Ces dessins ne constituent aucune obligation.

GRENIER / PLAN DES TOITS

MAITRE D'OUVRAGE:	Durabrik bouwbedrijven	DATE:	27/08/2025	ECHELLE:	1 : 50
CHANTIER:	Court-Saint-Etienne lot W043	PLAN:	TVP - 05	O. REF.	

Autodesk Docs://V0635-06 Court-Saint-Etienne - Suzeril/V0635W043.rvt

COMIMAS
SERVICES IMMOBILIERS

INFOS ET CONTACT
+32 (0)10 84 41 40
info@comimas.be
www.comimas.be